АПАРТАМЕНТЕН (СТУДИЕН) ХОТЕЛ , гр.БЯЛА
КОРПУС "А"

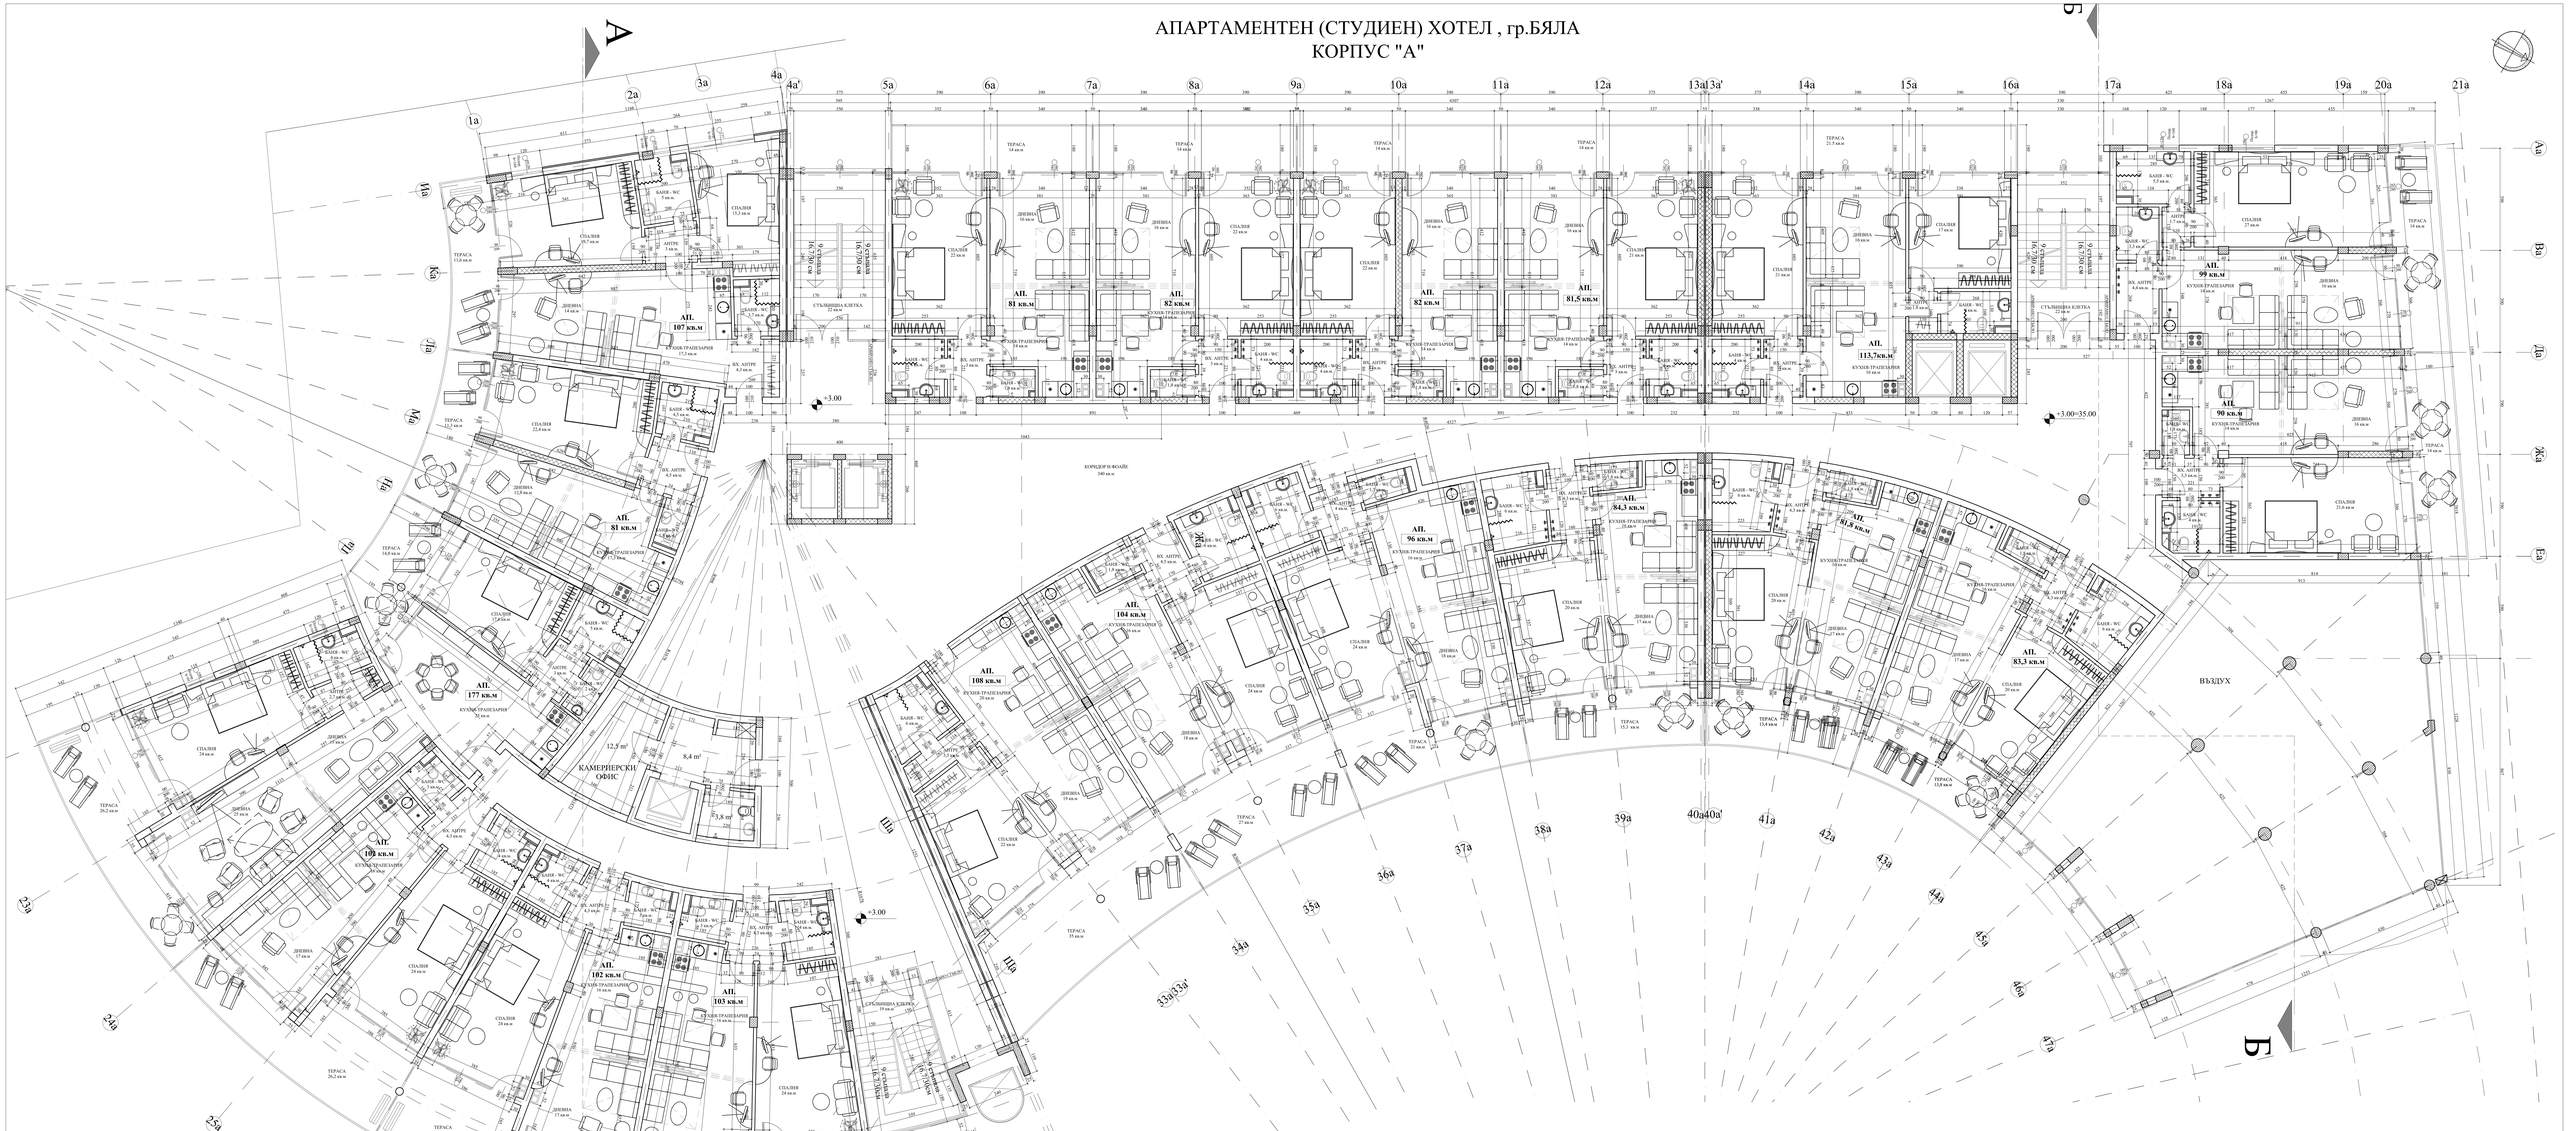

РАЗПРЕДЕЛЕНИЕ ПЪРВИ ЕТАЖ КОТА +3.00 М 1:50

ДОВЪРШИТЕЛНИ РАБОТИ

№	ПОМЕЩЕНИЕ	СРЕДНА КВАДР	ОБЩА КВАДР	БРОЙ	ПОД	СТЕНИ	ТАВАН
1	СТЪЛБ. КЛЕТКА	21	63	3	гранитогр.	латекс	латекс
2	КОРИДОР	340	340	1	гранитогр.	латекс	окачен (минераловат)
3	ВХОДНО АНТРЕ	3,9	66	17	теракота	латекс	латекс
4	АНТРЕ	2,7	16	6	теракота	латекс	латекс
5	КУХН. БОКС-ТРАПЕЗАРИЯ	15,5	294,3	19	теракота	латекс	латекс
6	ДНЕВНА	17,7	335,8	19	паркет	латекс	латекс
7	СПАЛНЯ	21	462	22	паркет	латекс	латекс
8	БАНЯ/WC	3,8	141,5	38	теракота	фаянс	окачен (минераловат)
9	ТЕРАСА	19	373,5	20	гранитогр.	фас.мазилка	фас.мазилка
10	КАМЕР. ОФИС	20,0	20,0	1	теракота	латекс	латекс

N по ред	ЕТАЖ		ПЛОЩ (КВ.М)	БРОЙ АПАРТАМЕНТИ			
				студия	one bedroom	two bedroom	ОБЩО
1	първи (партерен) етаж	кота +0.00	2542 кв.м	-	14	3	17
2	втори жилищен етаж	кота +3.00	2357 кв.м	-	16	3	19
3	трети жилищен етаж	кота +6.00	2581 кв.м	-	16	4	20
4	четвърти жилищен етаж	кота +9.00	2581 кв.м	-	16	4	20
5	пети жилищен етаж	кота +12.00	2581 кв.м	-	16	4	20
6	шести (покривен) етаж	кота +15.00	820 кв.м	-	2	3	5
ОБЩО:			13462 кв.м	-	80	21	101
	сутеренен етаж	кота -6.00	267 кв.м	-	-	-	-
	сутеренен етаж	кота -3.00	1670 кв.м	21	-	-	21
	тераси на ниво терен		410 кв.м				
	покривна тераса		1450 кв.м				
ОБЩО:			17259кв.м				122

ЗАБЕЛЕЖКИ:

1. Всички размери са в сантиметри.
2. Размерите на врати и прозорци са координационни.
3. Всички стоманобетонни елементи по външни стени да се изолират с 5 см. стиродур.
4. Дограмата е по отделна спецификация и се произвежда по марка на фирмата производителя.
5. Всички парапети да се изпълнят с мин.височина 105 см. от кота готов под по отделен детайл.
6. Всички промени да се съгласуват с проектанта.

СЪГЛАСУВАЛИ:

1. ОБЩИНА "БЯЛА" _____

2. ВЪЗЛОЖИТЕЛ "МИГ МАРКЕТ" ООД _____

3. НЕЗАВИСИМ СТРОИТЕЛЕН НАДЗОР _____

СИТУИРАНЕ И ОБХВАТ НА ЧЕРТЕЖА

Обект:	"МЕБЕЛ ЛУКС" ЕООД , СОФИЯ , тел: 0887432555 АПАРТАМЕНТЕН (СТУДИЕН) ХОТЕЛ КОРПУС "А" ПЛАН на гр.Бяла, УПИ II за ПЗ		
Подобект:	РАЗПРЕДЕЛЕНИЕ КОТА +3.00	Мащаб: 1 / 50	
Длъжност:	Фамилия:	Подпис:	Фазе: ТТЛ
Главен Проектант	арх. Явор Вулов Диплома: Серия АС №000010 УАСГ 02.08.1983 рег.№21311 Удост. №0100010 Вулов проектиране архитектоника обобщ		
Съгласували	арх. Пламен Вълков Диплома: Серия АС №000015 УАСГ 1995 рег.№01854 Вулов проектиране архитектоника обобщ		
	арх. Р. Вулов		мащ. 2000:1
	к.арх. М. Гаков		Картон 5/14

Специалности:		
	Констр.	инж.С.Вълева
	Електро.	инж.А.Христов
	ОВ	инж.Л.Шарков
	ВиК	инж.А.Вълчева
	Пож. сл.	инж.Х.Баев
	Инж. техн.	инж.М.Кунчевска