АПАРТАМЕНТЕН (СТУДИЕН) ХОТЕЛ , гр.БЯЛА КОРПУС "А"

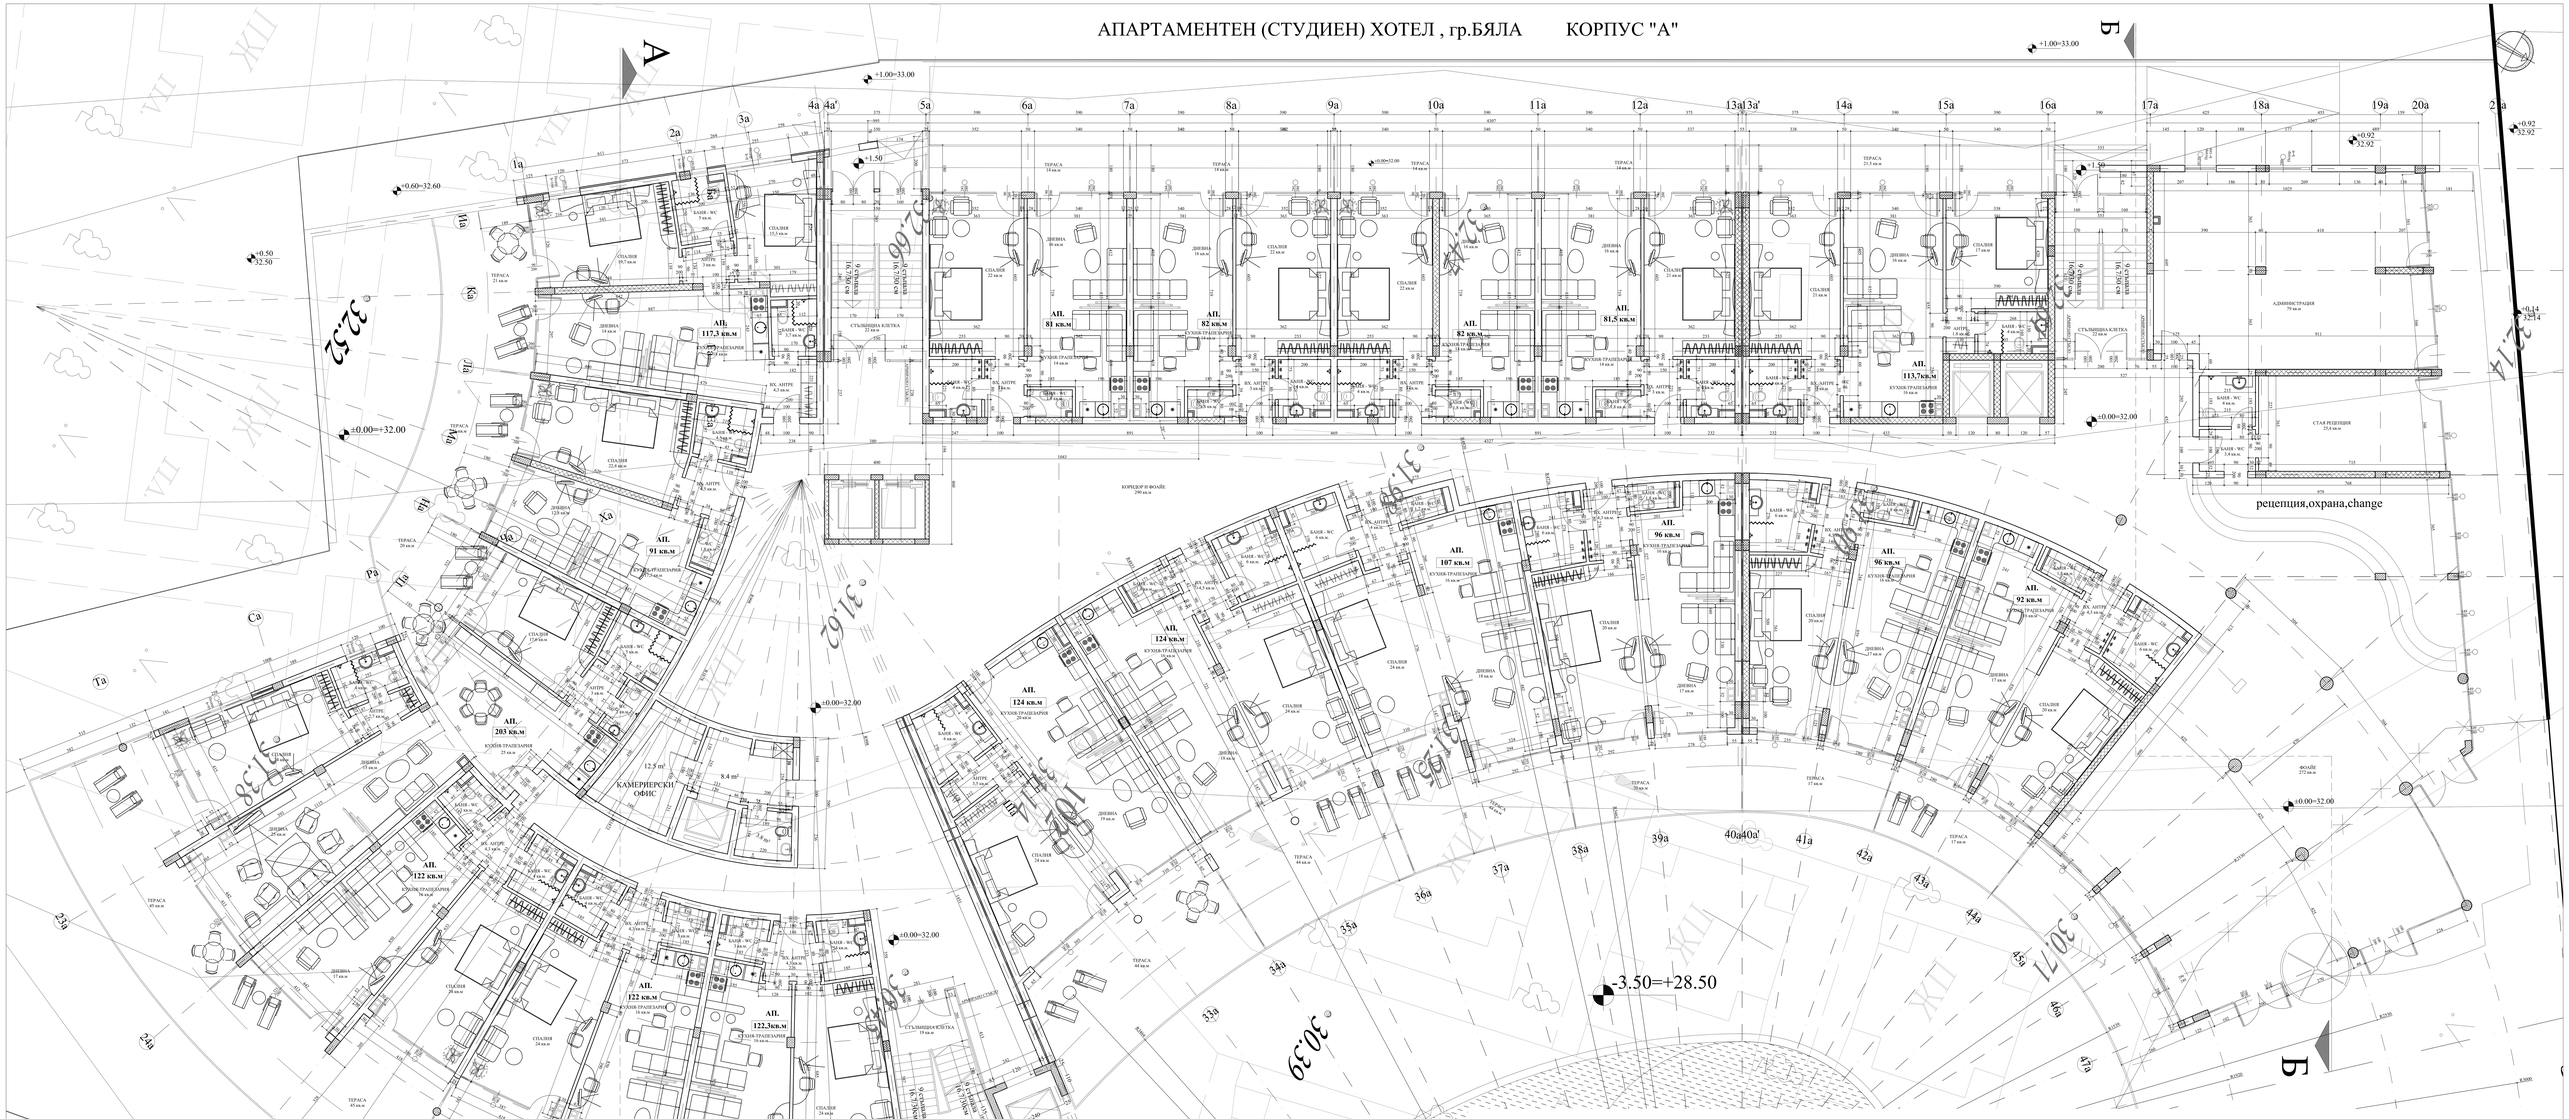

ДОВЪРШИТЕЛНИ РАБОТИ

№	ПОМЕЩЕНИЕ	СРЕДНА ВИСОЧИНА	ОБЩА ВИСОЧИНА	БРОЙ	ПОД	СТЕНИ	ТАВАН
1	СТЪЛ. КЛЕТКА	21	63	3	гранитогр.	латекс	латекс
2	ФОАЙЕ	272	272	1	гранитогр.	окачен (спешнарол)	окачен (спешнарол)
3	КОРИДОР	290	290	1	гранитогр.	латекс	окачен (спешнарол)
4	ВХОДНО АНТРЕ	3,9	58	15	теракота	латекс	латекс
5	АНТРЕ	2,8	14	5	теракота	латекс	латекс
6	КУХН. БОКС-ТРАПЕЗАРИЯ	16,5	280,3	17	теракота	латекс	латекс
3	ДНЕВНА	17,8	303,8	17	паркет	латекс	латекс
4	СПАЛНЯ	20,7	412,7	20	паркет	латекс	латекс
5	БАНЯ-WC	4	132	33	теракота	фаянс	окачен (спешнарол)
6	WC	1,9	3,8	2	теракота	фаянс	окачен (спешнарол)
5	ТЕРАСА	28	505,5	18	гранитогр.	фос.мазилка	фос.мазилка
6	АДМИНИСТРАЦИЯ	79	79	1	гранитогр.	латекс	окачен (спешнарол)
6	СТАЯ РЕЦЕПЦИЯ	25,4	25,4	1	теракота	латекс	латекс
6	КАМЕР. ОФИС	20,9	20,9	1	теракота	латекс	латекс

РАЗПРЕДЕЛЕНИЕ ПАРТЕР КОТА ±0.00 М 1:50

N по ред.	ЕТАЖ		ПЛОЩ (КВ.М)	БРОЙ АПАРТАМЕНТИ			
				студиа	1ен bedroom	2ен bedroom	ОБЩО
1	първи (партерен) етаж	кота ±0.00	2542 кв.м	-	14	3	17
2	втори жилищен етаж	кота +3.00	2357 кв.м	-	16	3	19
3	трети жилищен етаж	кота +6.00	2581 кв.м	-	16	4	20
4	четвърти жилищен етаж	кота +9.00	2581 кв.м	-	16	4	20
5	пети жилищен етаж	кота +12.00	2581 кв.м	-	16	4	20
6	шести (покривен) етаж	кота +15.00	820 кв.м	-	2	3	5
	ОБЩО:		13462 кв.м	-	80	21	101
	сутерен етаж	кота -6.00	267 кв.м	-	-	-	-
	сутерен етаж	кота -3.00	1670 кв.м	21	-	-	21
	тераса на ниво терен		410 кв.м				
	покривна тераса		200 кв.м				
	ОБЩО:		16009кв.м				122

ЗАБЕЛЕЖКИ:

1. Всички размери са в сантиметри.
2. Размерите на врати и прозорци са координационни.
3. Всичкия стоманобетонни елементи по външни стени да се изолират с 5 см. стиропор.
4. Доставката и по отделна спецификация и се произвежда по марка на фирмата производителя.
5. Всичкия параметри да се изяснят с мин.виоличина 105 см. от кота готов под по отделен детайл.
6. Всичкия промени да се съгласуват с проектанта.

СЪГЛАСУВАЛИ:

1. ОБЩИНА "БЯЛА" .....

2. ВЪЗЛОЖИТЕЛ: "МИГ МАРКЕТ ООД .....

3. НЕЗАВИСИМ СТРОИТЕЛЕН НАДЗОР .....

СИТУИРАНЕ И ОБХВАТ НА ЧЕРТЕЖА

"МЕБЕЛ ЛУКС" ЕООД , СОФИЯ , тел: 0887432555

Обект:	АПАРТАМЕНТЕН (СТУДИЕН) ХОТЕЛ КОРПУС "А" Поземлен имот с.Бяла, УПИ II кв.13
Подобект:	РАЗПРЕДЕЛЕНИЕ ПАРТЕР КОТА ±0.00
Мащаб:	1:50
Дъжност:	Фамилия:
Подпис:	Фирма: ТТО
Главен Проектант:	арх. Йвор Вълов Диплома: Сер.АГ №007310 ВОАС (СДК.1983 рег.№2242) КА: №01601 Пълна правоспособна правоспособност
Съгласували:	Констр. инж.С.Вълева Електро. инж.А.Христов ОВ инж.Л.Шаронов ВиК инж.А.Вълчева Пож. ел. инж.А.Бакев Мъл. техн. инж.М.Кунчедилова
Съгласували:	арх. Р. Йотов д.арх. М. Гаков
	март,2005 Версия 2.0