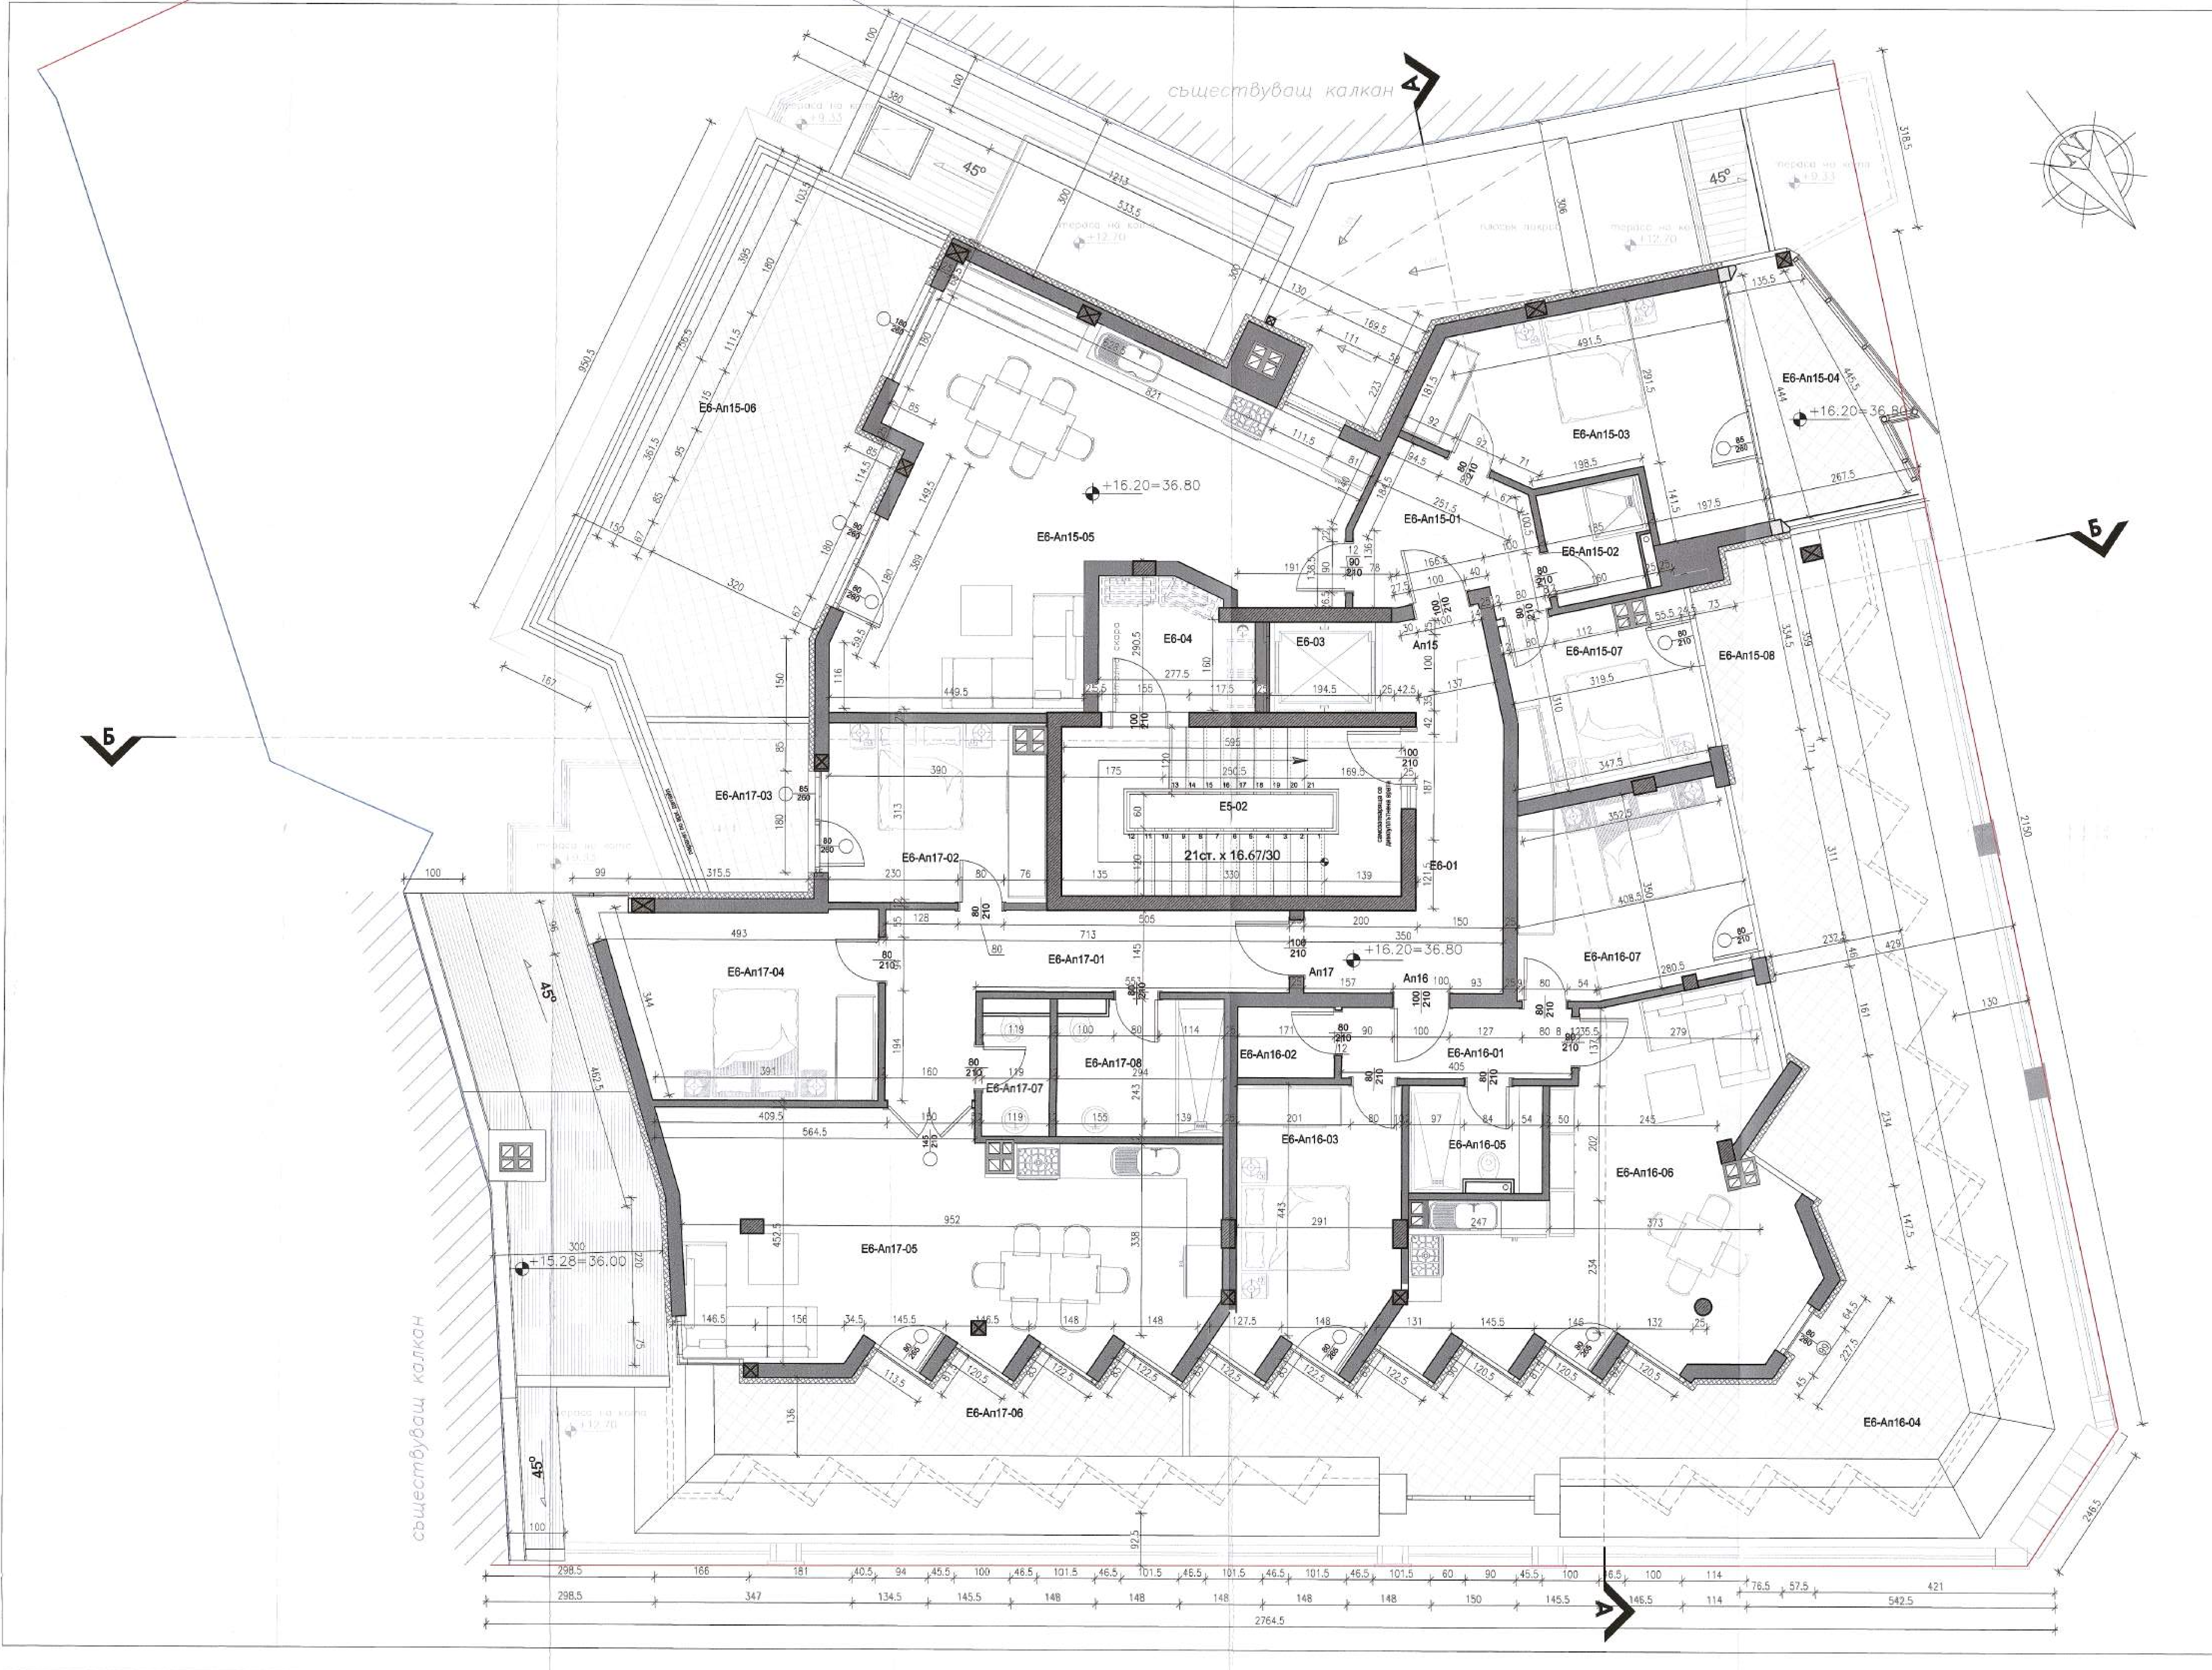

№	ПОМЕЩЕНИЕ	m²	ПОД	СТЕНИ	ТАВАН
	1	2	3	4	5
ЕТАЖ НА КОТА +16.20 ЗП 500.75 м²					
Ап. 15		159.60			
Е6-Ап15-01	антре	8.01	гранитогрес	латекс	латекс
Е6-Ап15-02	баня	3.50	теракота	фаянс	латекс
Е6-Ап15-03	спалня	18.20	ламинат	латекс	латекс
Е6-Ап15-04	тераса	11.56	гранитогрес		
Е6-Ап15-05	всекидневна	44.13	ламинат	латекс	латекс
Е6-Ап15-06	тераса	36.46	гранитогрес		
Е6-Ап15-07	спалня	10.25	ламинат	латекс	латекс
Е6-Ап15-08	тераса	8.61	гранитогрес		
Ап. 16		128.02			
Е6-Ап16-01	антре	5.47	гранитогрес	латекс	латекс
Е6-Ап16-02	килер	2.43	ламинат	латекс	латекс
Е6-Ап16-03	спалня	14.15	ламинат	латекс	латекс
Е6-Ап16-04	тераса	55.76	гранитогрес		
Е6-Ап16-05	баня	4.20	теракота	фаянс	латекс
Е6-Ап16-06	всекидневна	32.48	ламинат	латекс	латекс
Е6-Ап16-07	спалня	13.88	ламинат	латекс	латекс
Ап. 17		123.41			
Е6-Ап17-01	антре	14.23	гранитогрес	латекс	латекс
Е6-Ап17-02	спалня	12.43	ламинат	латекс	латекс
Е6-Ап17-03	тераса	8.18	гранитогрес		
Е6-Ап17-04	спалня	14.87	ламинат	латекс	латекс
Е6-Ап17-05	всекидневна	39.20	ламинат	латекс	латекс
Е6-Ап17-06	тераса	17.28	гранитогрес		
Е6-Ап17-07	тоалетна	2.58	теракота	фаянс	латекс
Е6-Ап17-08	баня	6.28	теракота	фаянс	латекс
Общи части		48.04			
Е6-01	коридор	15.02	гранитогрес	латекс	латекс
Е6-02	стълбище	18.23	гранитогрес	латекс	латекс
Е6-03	асансьор	3.16			

ЗАБЕЛЕЖКИ:

1. Височината на вратите да се мери от кота готов под.
2. Котировките на вратите и прозорците са зидарски.
3. За инсталациите (ОВ,ВК,ЕЛ) да се гледат съответните проекти.
4. За всички колони и шайби да се гледат конструктивните планове.
5. При неясноти по време на строителството да се търсят проектантите.
6. Относителната кота 0.00 е равна на абсолютната кота 20.60 м
7. Абсолютните коти по всички ъгли на сградата са дадени на вертикалната планировка.
8. Топлоизолацията по външните стени да бъде екструдиран полистирен или фасадна каменна вата, в зависимост от детайла.
9. Всички ревизионни отвори се изпълняват по детайл на производителя .
10. Всички размери са в сантиметра.
11. Всички външни зидове с дебелина 25 см. са предвидени с решетъчни тухли.
12. Всички вертикални щрангове да бъдат замонолитени на всяка плоча, а ревизионните отвори да бъдат затворени с негорими м-ли.
13. Преди поръчване на дограмата всички мерки да се вземат от място.
14. Да се предвиди хидроизолация на външните стени на партера, която да продължи 80 см над терена.
15. Обримчващият зид на асансьорната шахта, да се изпълни след монтажа на асансьорната кабина и да бъде съгласуван с фирмата производител на асансьора.

ЛЕГЕНДА СТЕНИ:

- стоманобетонен конструктивен елемент
- тухлена стена

ОБЩИНА ВАРНА
Дирекция "Архитектура, градоустройство и устройствено планиране"
арх. Мария Петрова
СЪГЛАСУВАН И ОДОБРЕН
Главен архитект:
30-08-2018

Съгласували :		
Електро	инж. Георги Драгиев	
ВиК	инж. Антония Вълчева	
ОВиК и ЕЕ	инж. Милен Халков	
ПБ	инж.Ангел Стилиянов	
Паркоустрояване	л.арх. Младен Танов	
Вертик. планировка	инж. Ивайло Събев	
Технология	инж. Лазко Жарданов	

АРХУС
АРХИТЕКТУРА / ГРАДОУСТРОЙСТВО / ДИЗАЙН

Варна 9006 - ул. " Г. Бенковски " N 90 ет.4 оф.16
тел: 0899 21 22 71
e-mail: officearchus@gmail.com

ВЪЗЛОЖИТЕЛ "Албона Инвест" ООД

ОБЕКТ Основно обновяване, реконструкция, пристрояване и надстрояване на сграда в УПИ I-583 "за жилищно строителство", кв. 81, по плана на 7ми м.р. с идентификатор 10135.1506.583, ул. "Преслав" No 57, гр. Варна

ЧАСТ	АРХИТЕКТУРА	ИДЕЕН ПРОЕКТ	
ЧЕРТЕЖ	РАЗПРЕДЕЛЕНИЕ НА КОТА +16.20=36.80		МАЩАБ 1:50
АРХИТЕКТУРА	арх. Анелия Реникова		
	арх. Петър Йорданов		
	арх. Деница Дервенкова		
	арх.Христина Николова		
КОНСТРУКЦИИ	инж. Анета Митева		
УПРАВИТЕЛ		ЧЕРТЕЖ No	РЕВИЗИЯ	ДАТА
арх. Петър Йорданов		А8		11.2017